


PLAN LOCAL D'URBANISME


Commune : **FLEURY MEROGIS**

Code INSEE : **91235**

Echelle : 1 / 25000

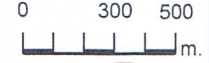



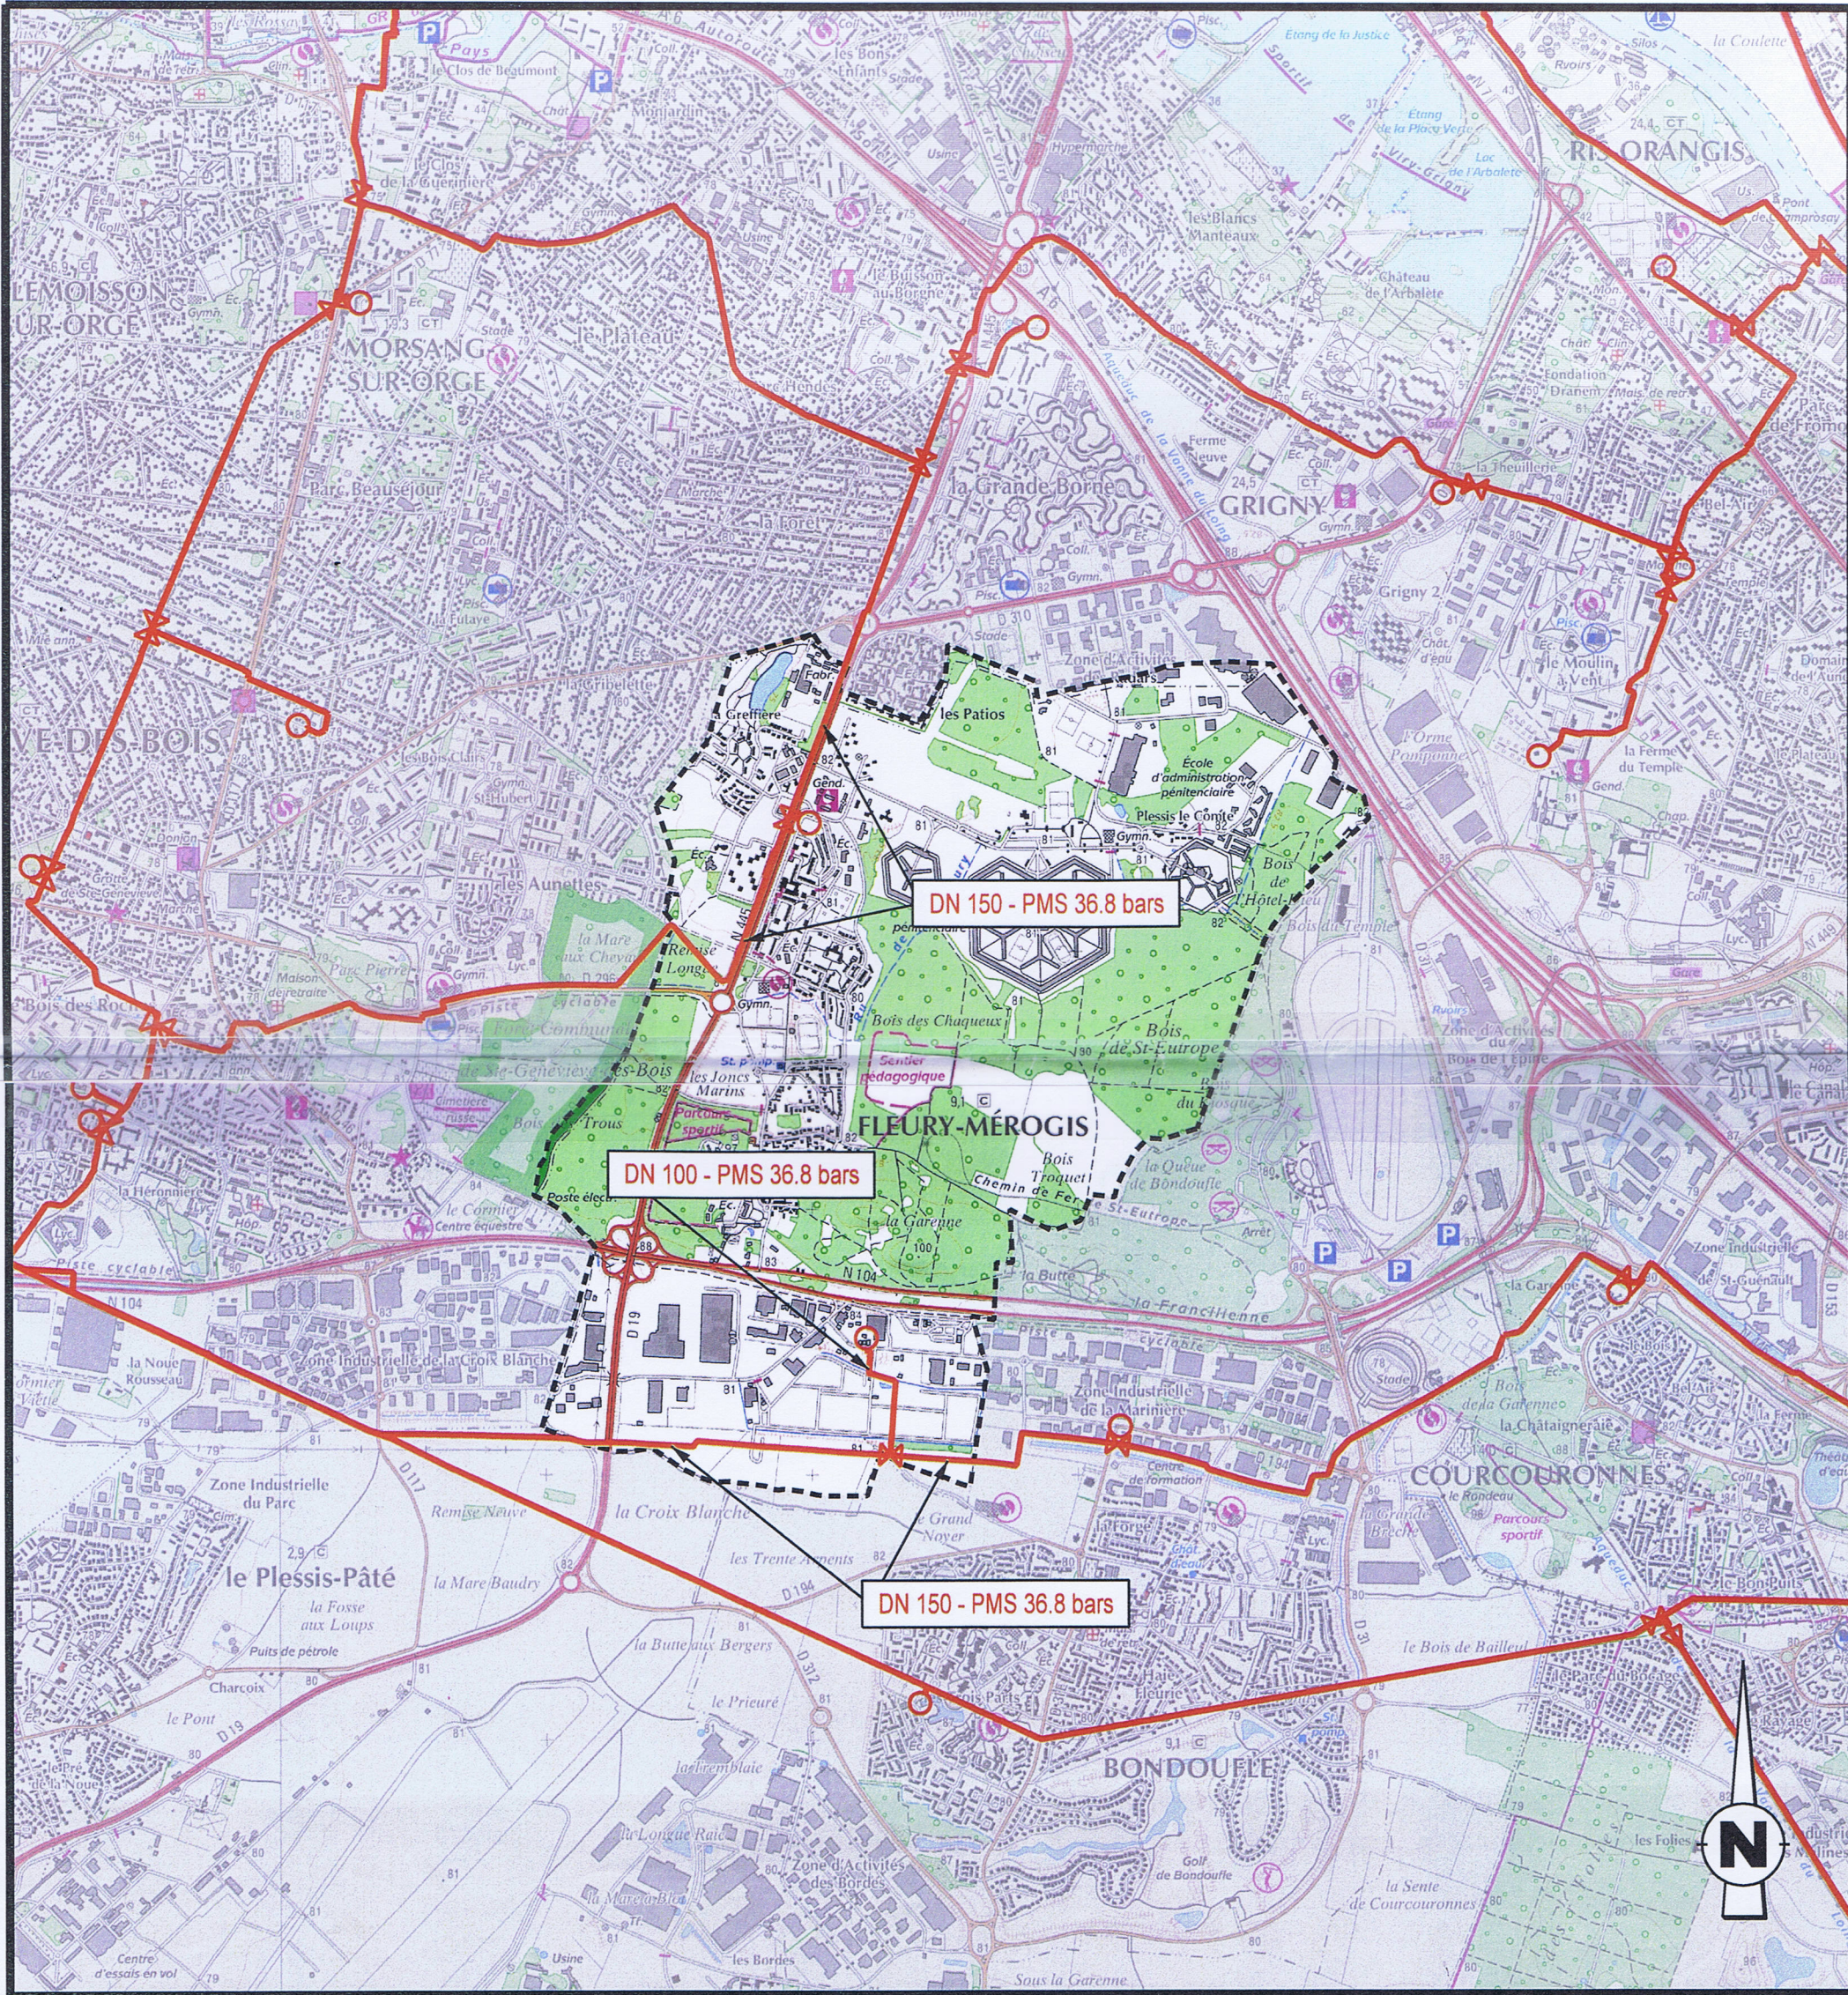



Date d'édition 07/08/2009



Numéro d'autorisation IGN : 10004



-  Canalisations de gaz Haute Pression en service
-  Canalisations de gaz Haute Pression projetées
-  Territoire de la commune
-  Poste de coupure ou de sectionnement
-  Poste de livraison client ou de Distribution Publique
-  Poste de prédetente

GRTgaz
RÉGION VAL DE SEINE
AGENCE ÎLE-DE-FRANCE SUD
14, rue Pelloutier - Croissy-Beaubourg
77435 MARNE-LA-VALLEE CEDEX 2

Tél : 01 64 73 31 77

Fax : 01 64 73 31 03